

foyer

zvukář

kabina osvětlovačů

ústředna prům. televize

schodiště

schodiště

tel

tel

HLEDIŠTĚ

DVOŘÁKOVA SÍŇ

15850

25800

20400

PODIUM

výtah A7

9950

zvedací stoly

schodiště výtah A2

schodiště výtah A1

jevištní manip.

inscipient

chodba, boxy

Sukova síň

PŮDORYS

Česká filharmonie

www.ceskafilharmonie.cz


Rudolfinum, Alšovo nábřeží 12

110 00 Praha 1


formát: A3

m 1:100


DVOŘÁKOVA SÍŇ

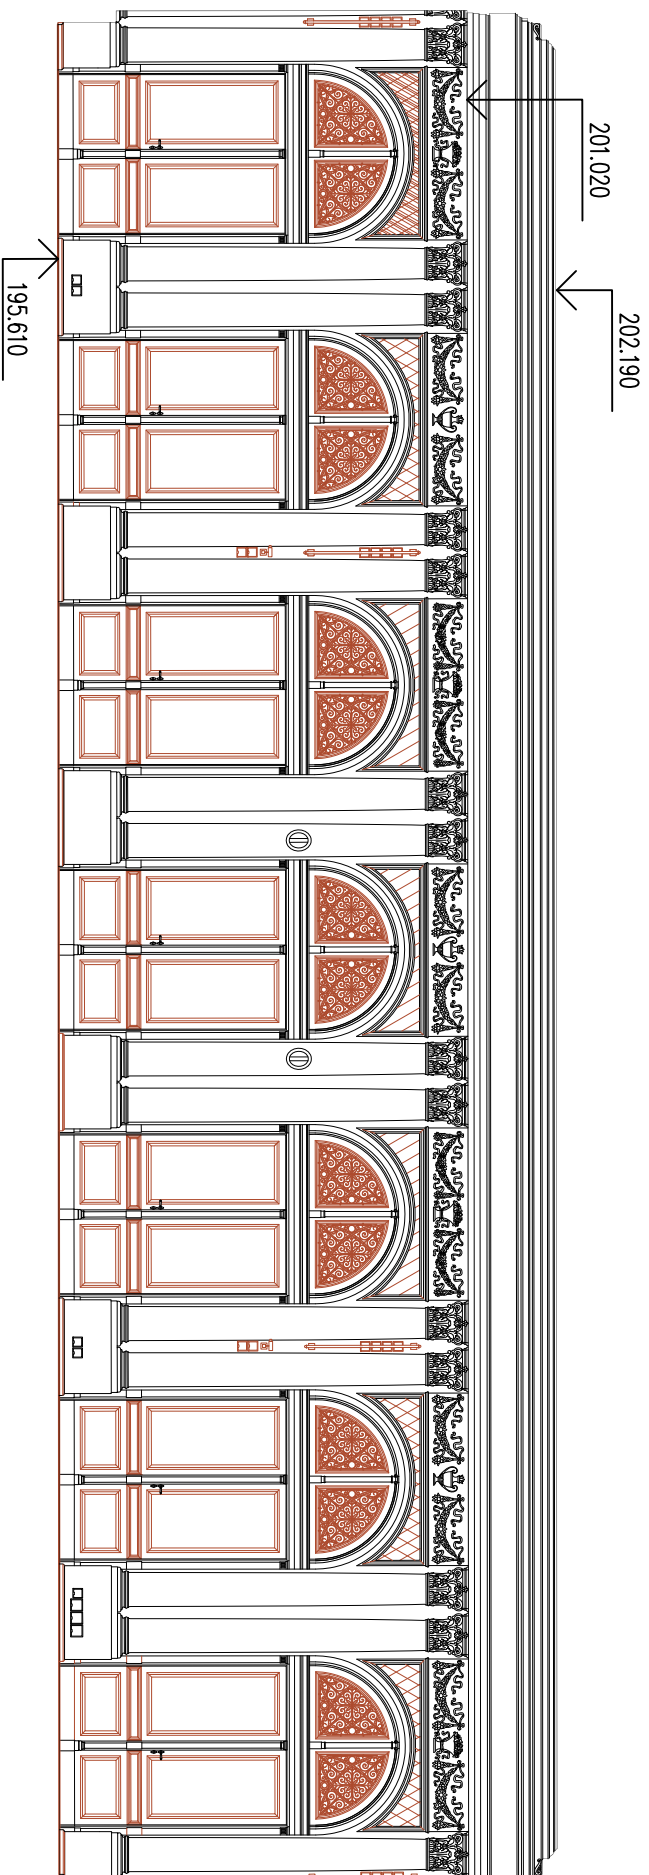

POHLED NA STĚNU DO DVORANY

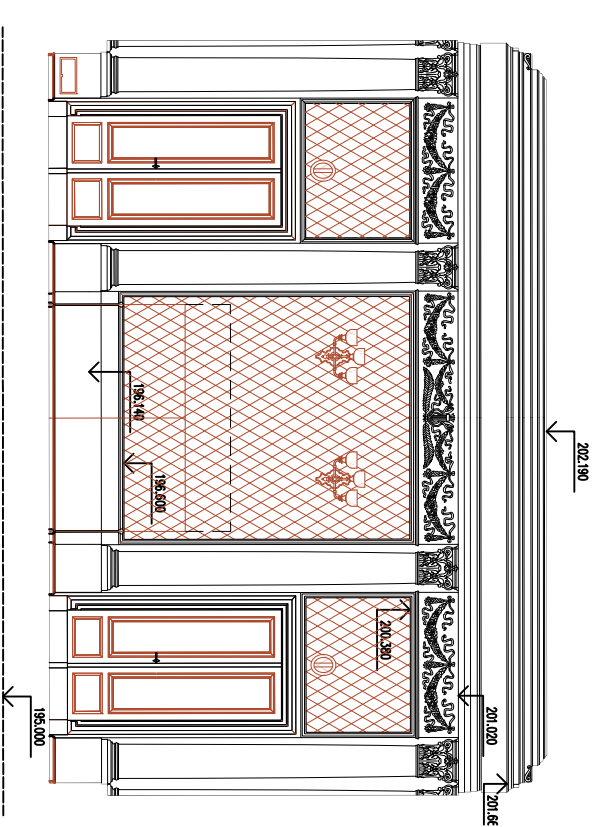


POHLED NA STĚNU

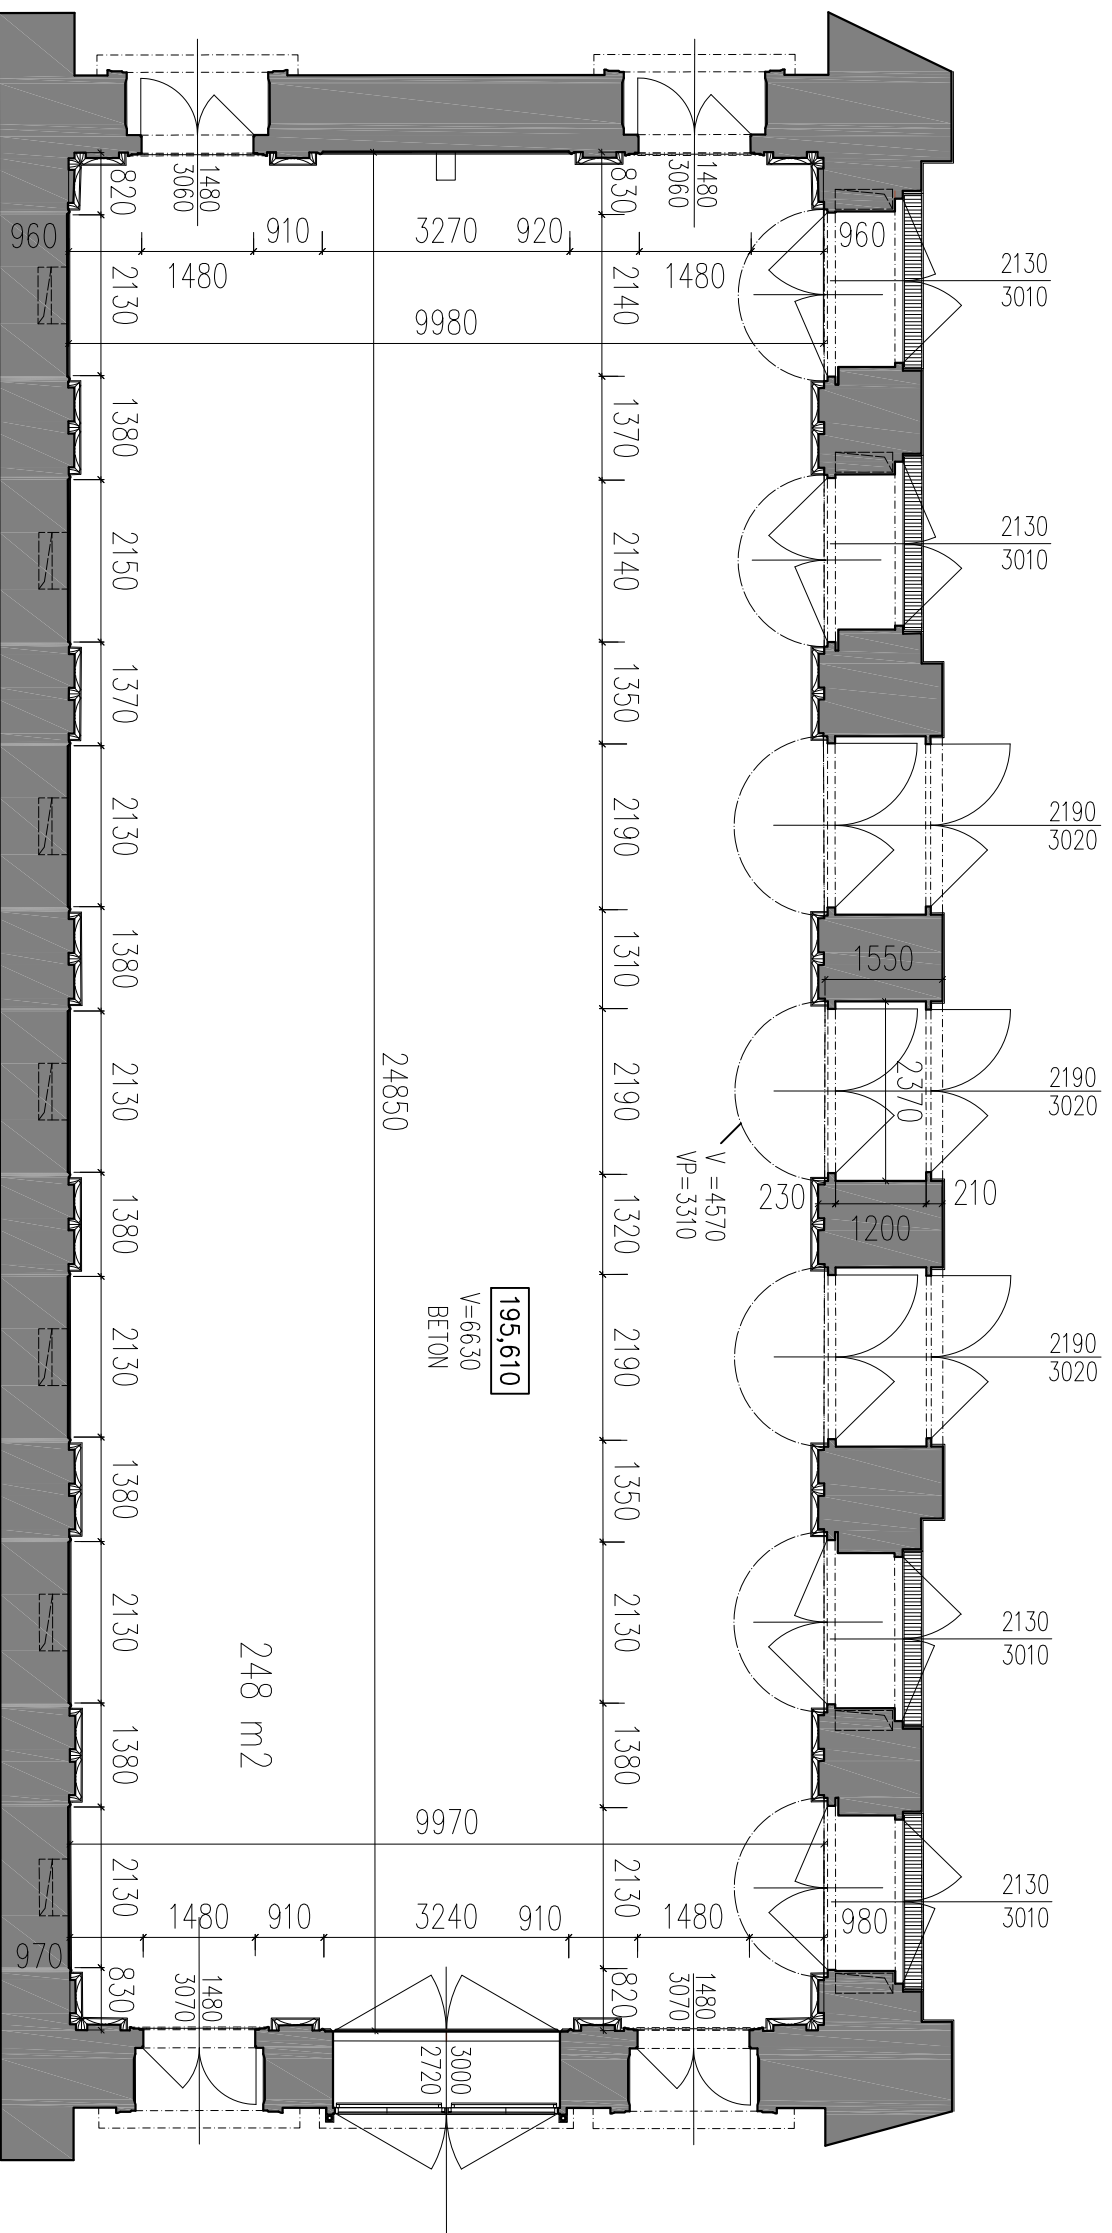

PŮDORYS

formát: A3 m 1:100

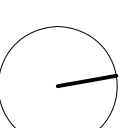

Česká filharmonie

Rudolfinum, Alšovo nábřeží 12
110 00 Praha 1
www.ceskafilharmonie.cz

SUKOVA SÍŇ